


ビジネスカンファレンスルーム2（中会議室）

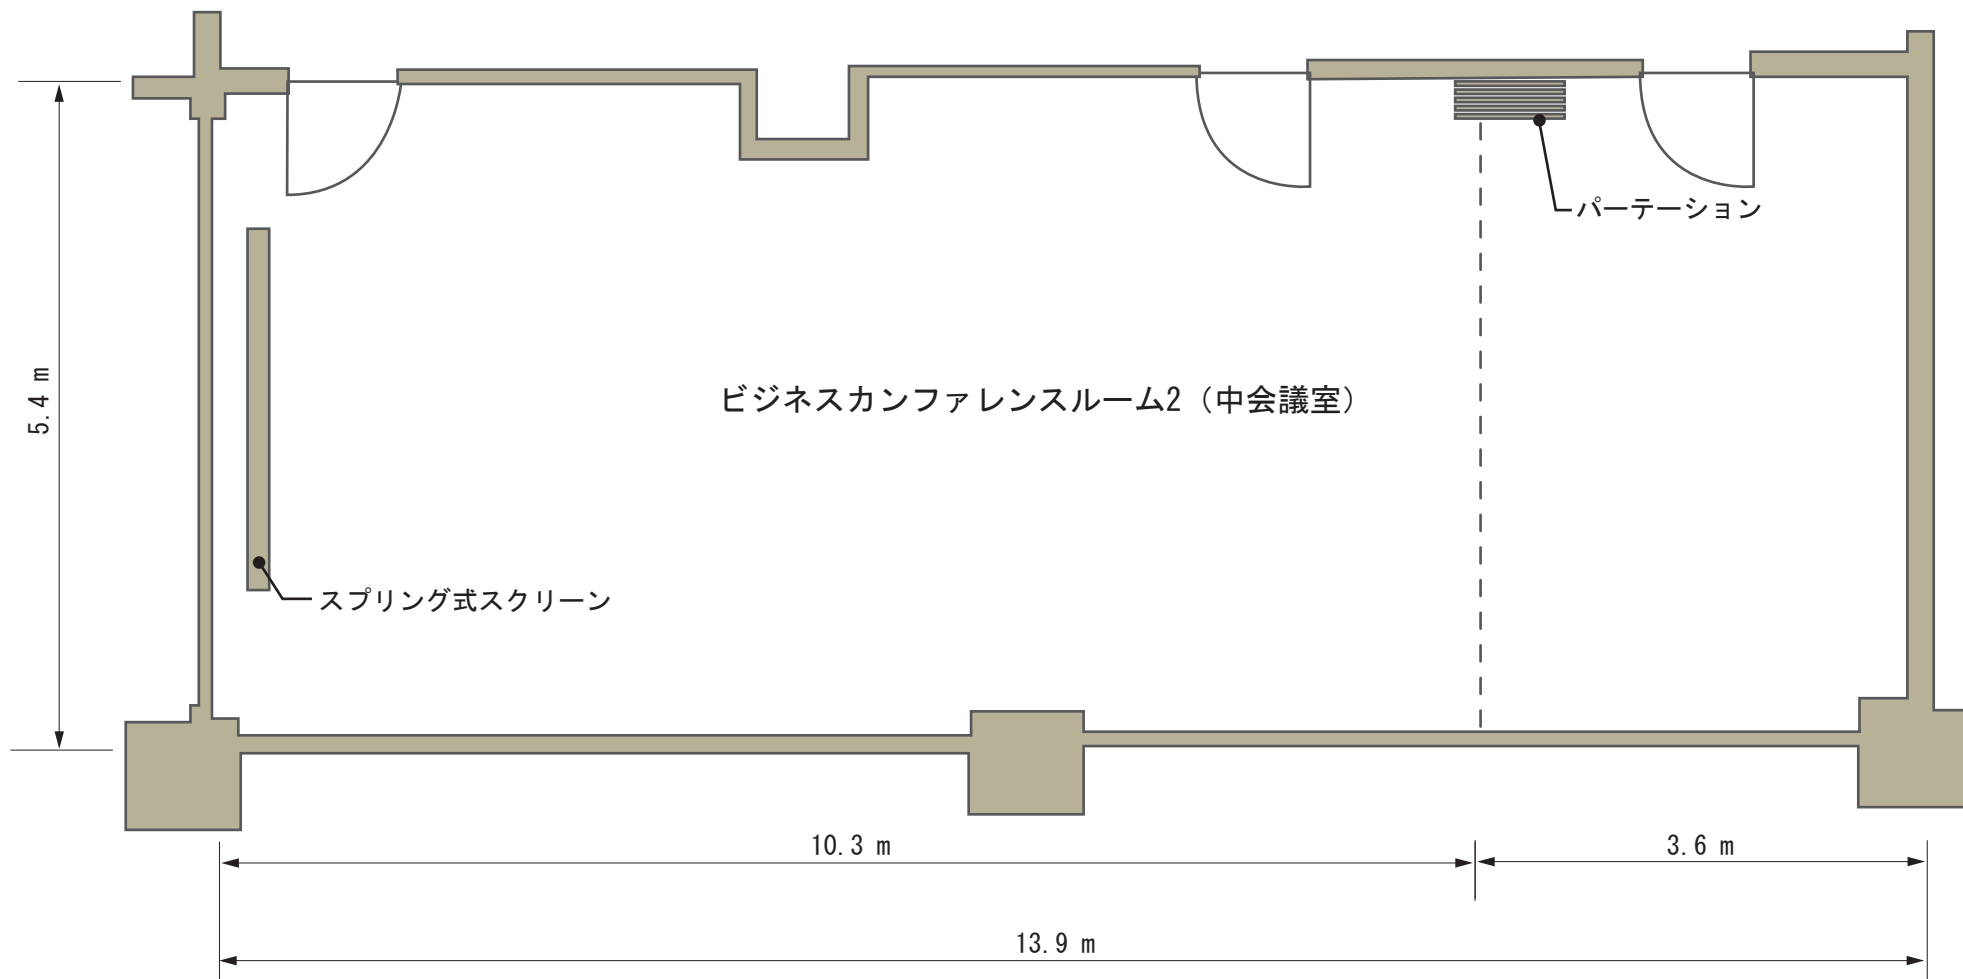

■貸し出し備品

- | | |
|-----------------|---------------|
| スプリング式スクリーン | B5・A4・A3コピー用紙 |
| プロジェクター | ハブ |
| プリンタ付ホワイトボード（中） | LANケーブル |
| プリンタ付ホワイトボード（大） | 延長コード |
| ワイヤレスマイク | |

■面積

75.56㎡

■天井高さ

3m

※お弁当お飲み物などのケータリングも可能です。