


# ビジネスカンファレンスルーム3（多目的ホール）

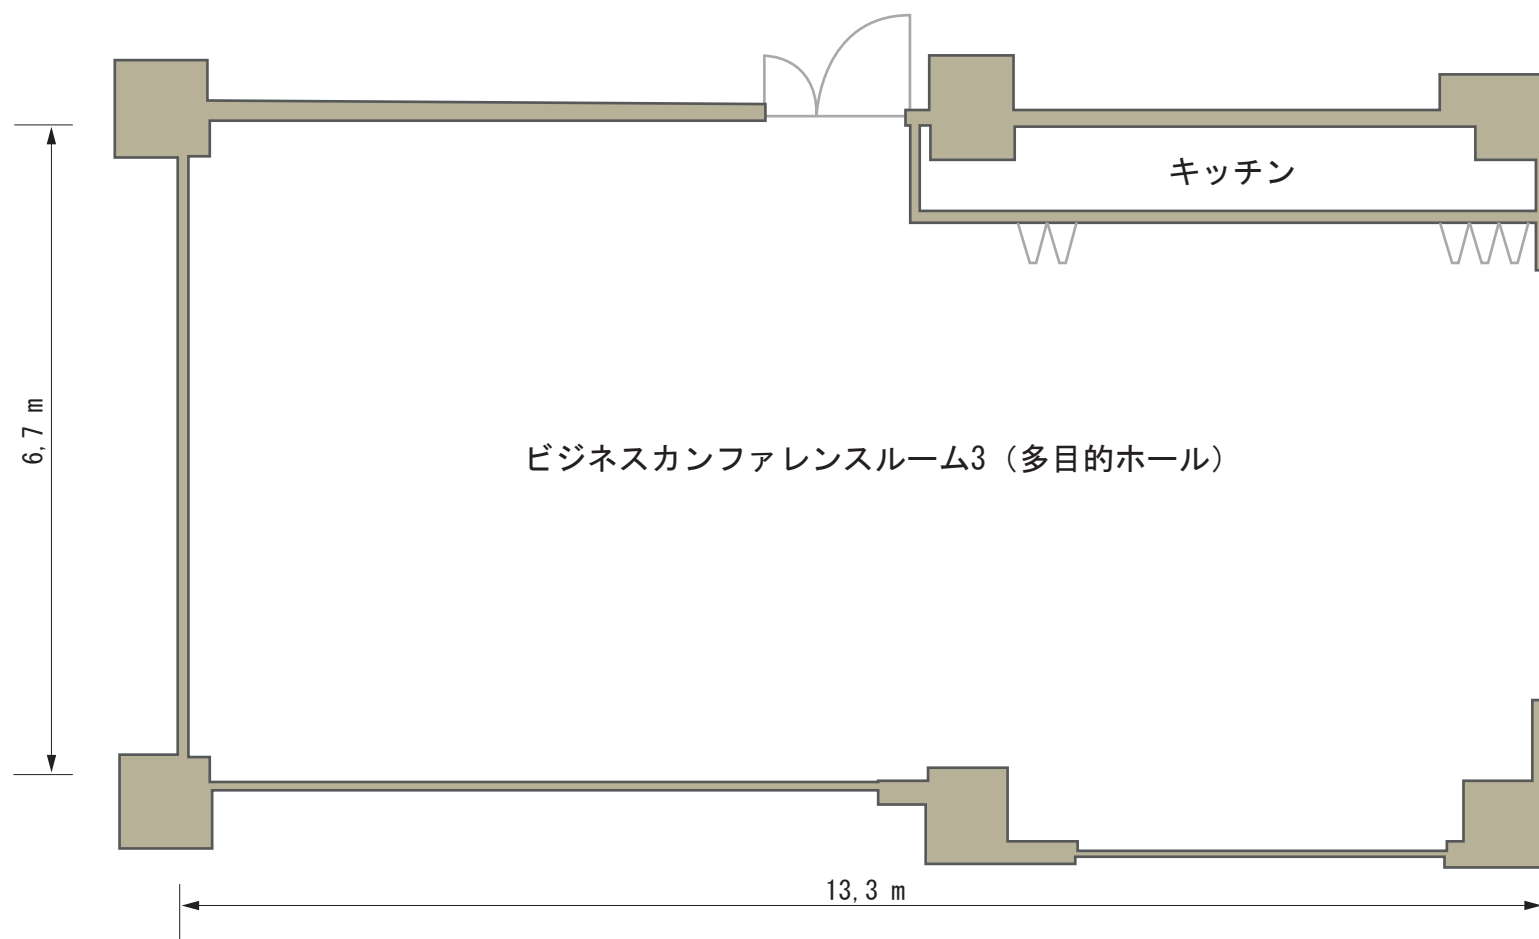

## ■貸し出し備品

プロジェクター

プリンタ付ホワイトボード（中）

プリンタ付ホワイトボード（大）

ワイヤレスマイク

B5・A4・A3コピー用紙

ハブ

LANケーブル

延長コード

## ■面積

92.75㎡

## ■天井高さ

3 m

※お弁当お飲み物などのケータリングも可能です。