


ビジネスカンファレンスルーム3（多目的ホール）

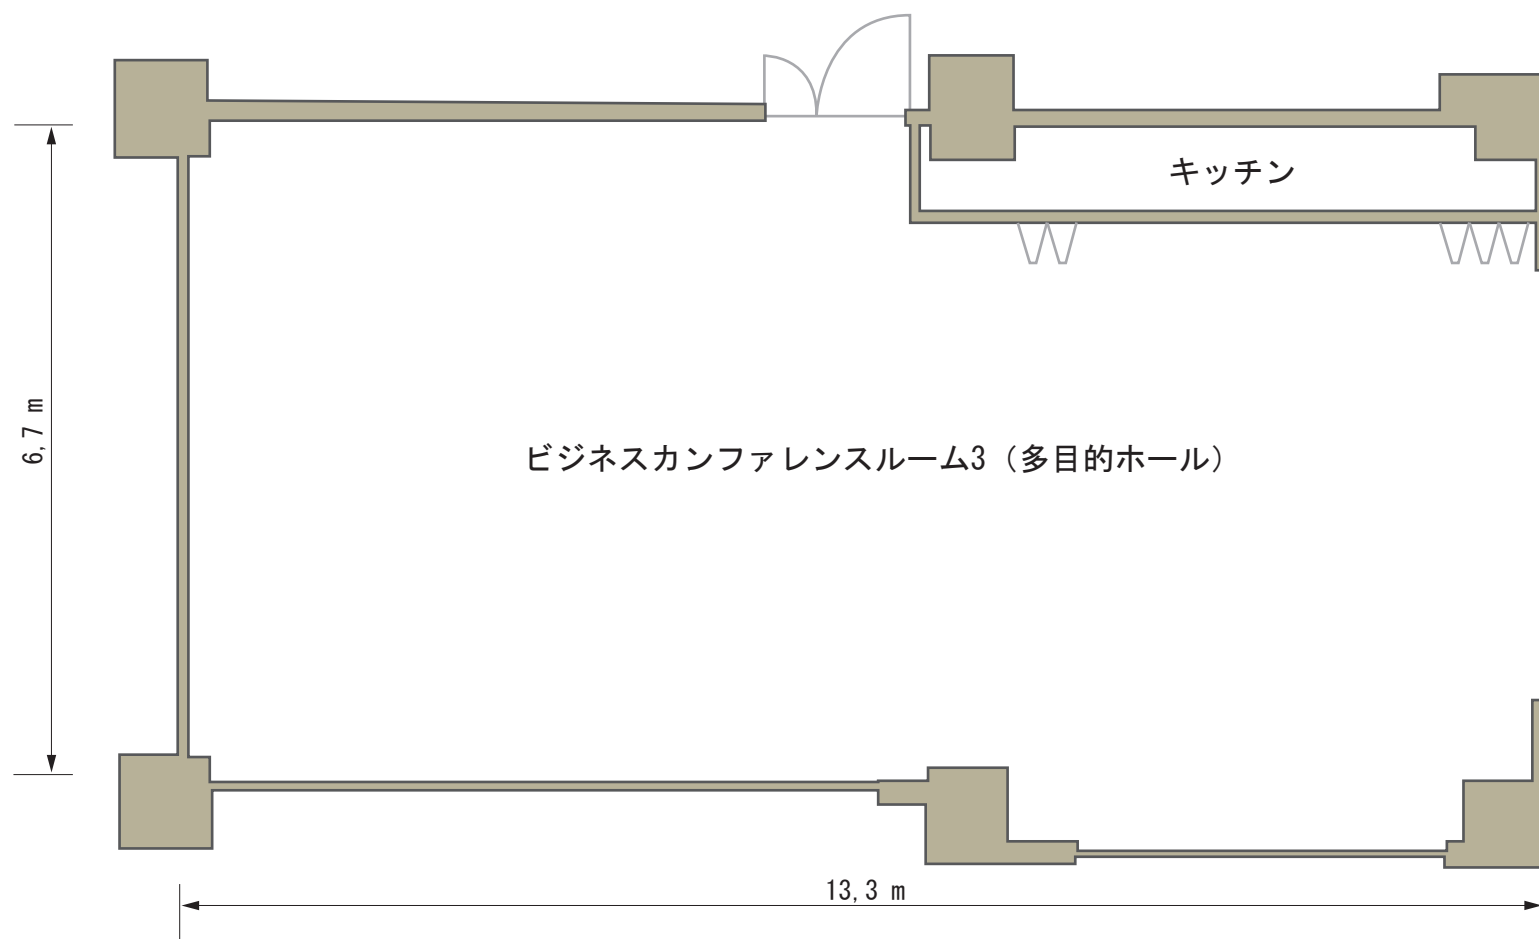

■貸し出し備品

プロジェクター

プリンタ付ホワイトボード（中）

プリンタ付ホワイトボード（大）

ワイヤレスマイク

B5・A4・A3コピー用紙

ハブ

LANケーブル

延長コード

■面積

92.75㎡

■天井高さ

3 m

※お弁当お飲み物などのケータリングも可能です。